



TIPOLOGÍA DE VIVIENDA I

|                         |                   |          |
|-------------------------|-------------------|----------|
| SUPERFICIES ÚTILES..... |                   |          |
| -                       | RECIBIDOR         | 4.15 m2  |
| -                       | DISTRIBUIDOR      | 6.80 m2  |
| -                       | COCINA            | 10.58 m2 |
| -                       | SALÓN-COMEDOR     | 26.60 m2 |
| -                       | LAVADERO-TENEDERO | 3.00 m2  |
| -                       | BAÑO I            | 5.00 m2  |
| -                       | BAÑO II           | 4.14 m2  |
| -                       | TRASTERO          | 4.00 m2  |
| -                       | DORMITORIO I      | 13.70 m2 |
| -                       | DORMITORIO II     | 9.70 m2  |
| -                       | DORMITORIO III    | 9.70 m2  |
| TOTAL SUPERFICIE ÚTIL   |                   | 97.37 m2 |


|                              |                 |           |
|------------------------------|-----------------|-----------|
| SUPERFICIES CONSTRUIDAS..... |                 |           |
| -                            | ACCESO VIVIENDA | 46.70 m2  |
| -                            | VIVIENDA        | 119.70 m2 |
| -                            | TERRAZA         | 21.10 m2  |
| -                            | PISCINA         | 13.80 m2  |
| TOTAL SUPERFICIE CONSTRUIDA  |                 | 201.03 m2 |

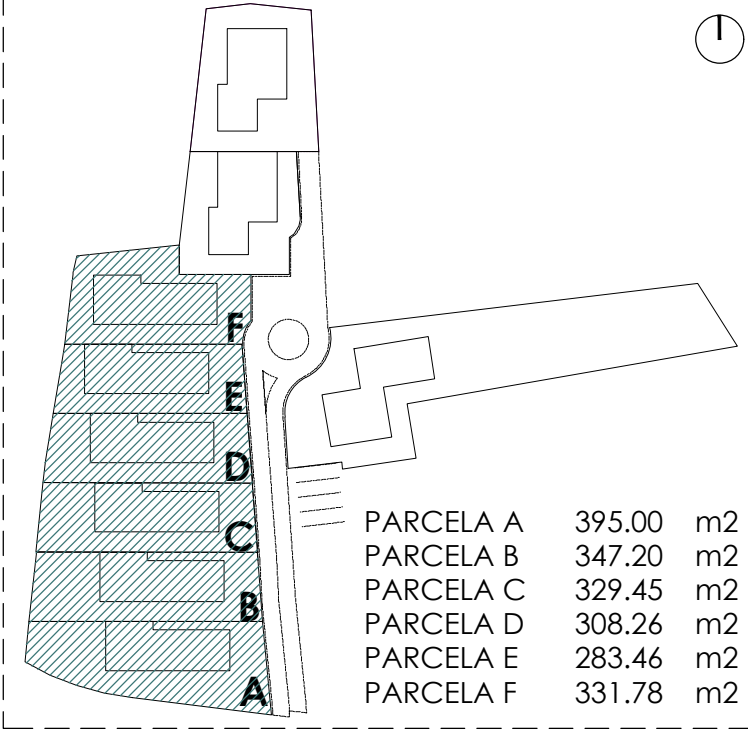


PLANTA

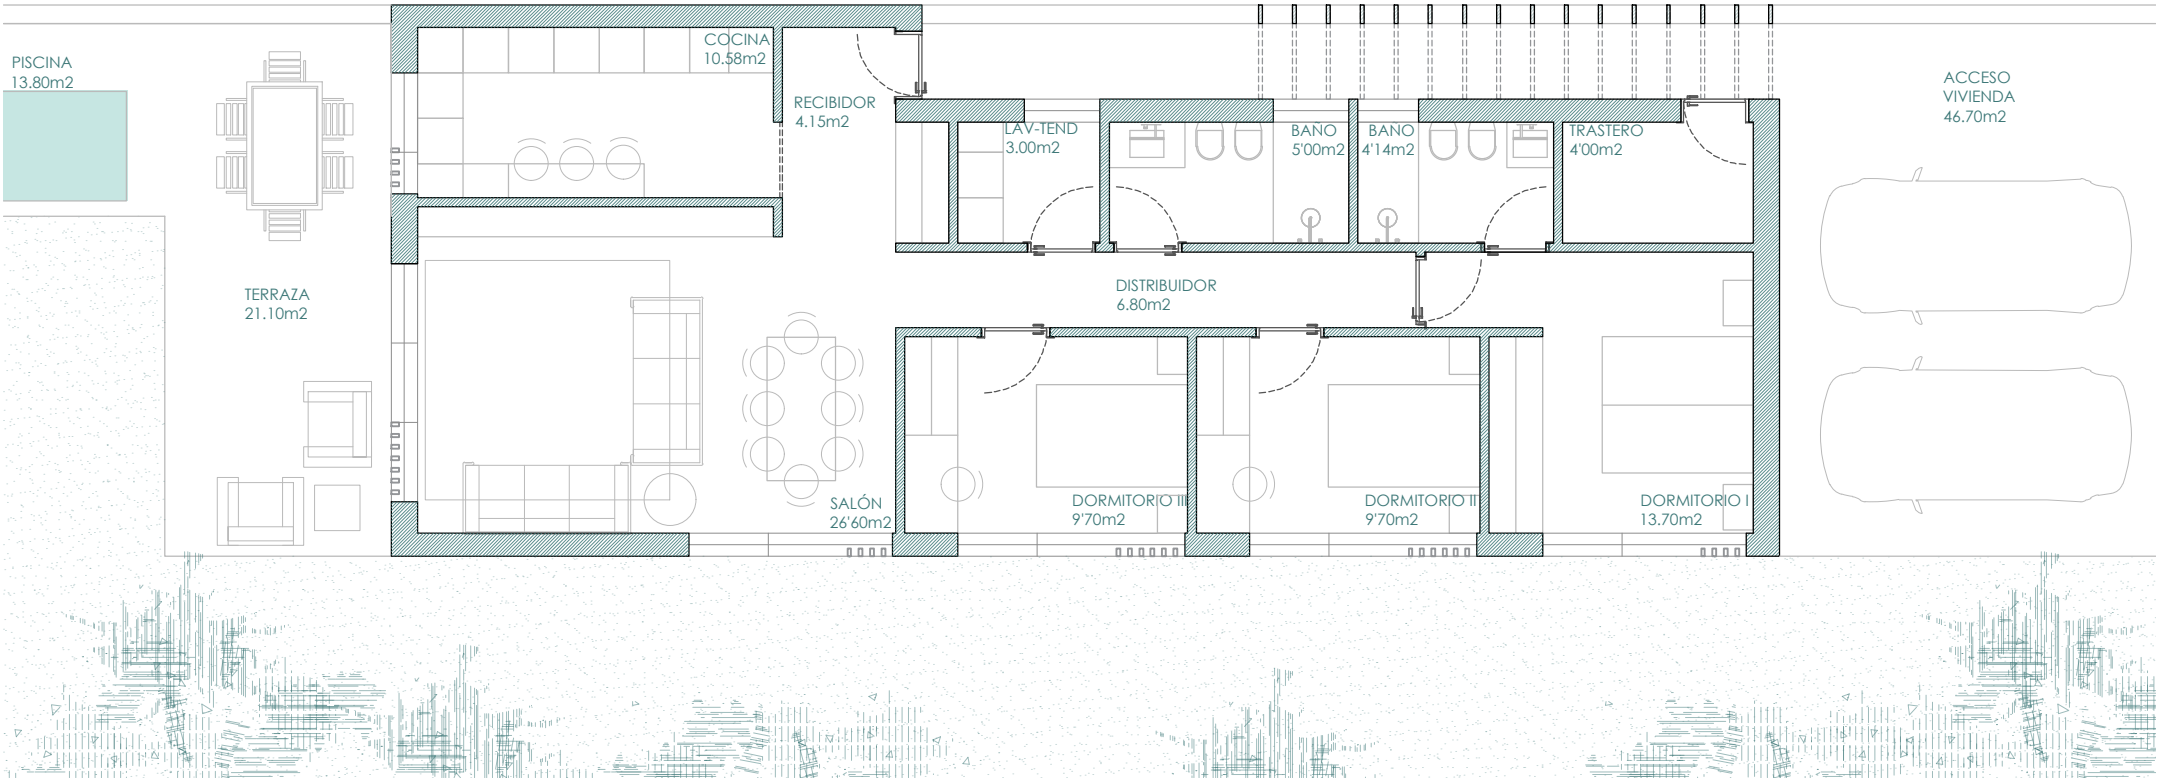


ALZADO ESTE

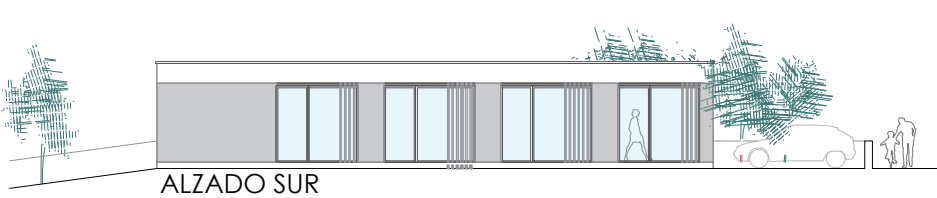

ALZADO SUR

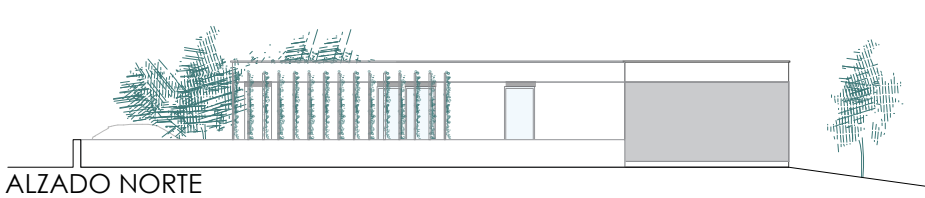

ALZADO NORTE

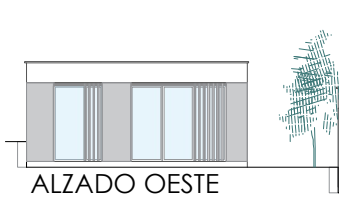

ALZADO OESTE

ESCALA 1/100



TIPOLOGÍA DE VIVIENDA I (OPCIÓN B+1)


PLANTA BAJA

|                              |                   |           |
|------------------------------|-------------------|-----------|
| SUPERFICIES ÚTILES.....      |                   |           |
| -                            | RECIBIDOR         | 4.15 m2   |
| -                            | DISTRIBUIDOR      | 8.43 m2   |
| -                            | COCINA            | 10.58 m2  |
| -                            | SALÓN-COMEDOR     | 26.67 m2  |
| -                            | LAVADERO-TENEDERO | 2.16 m2   |
| -                            | BAÑO I            | 5.00 m2   |
| -                            | TRASTERO          | 4.00 m2   |
| -                            | DORMITORIO I      | 12.22 m2  |
| -                            | DORMITORIO II     | 9.70 m2   |
| -                            | DORMITORIO III    | 9.70 m2   |
| SUPERFICIES CONSTRUIDAS..... |                   |           |
| -                            | ACCESO VIVIENDA   | 46.70 m2  |
| -                            | VIVIENDA          | 119.70 m2 |
| -                            | TERRAZA           | 21.10 m2  |
| -                            | PISCINA           | 13.80 m2  |


PLANTA PRIMERA

|                              |              |          |
|------------------------------|--------------|----------|
| SUPERFICIES ÚTILES.....      |              |          |
| -                            | DISTRIBUIDOR | 1.72 m2  |
| -                            | VESTIDOR     | 5.91 m2  |
| -                            | BAÑO II      | 4.13 m2  |
| -                            | DORMITORIO I | 16.43 m2 |
| SUPERFICIES CONSTRUIDAS..... |              |          |
| -                            | VIVIENDA     | 42.82 m2 |
| -                            | TERRAZA      | 56.06 m2 |

|                               |        |    |
|-------------------------------|--------|----|
| TOTAL SUPERFICIES ÚTILES      | 120.80 | m2 |
| TOTAL SUPERFICIES CONSTRUIDAS | 300.18 | m2 |

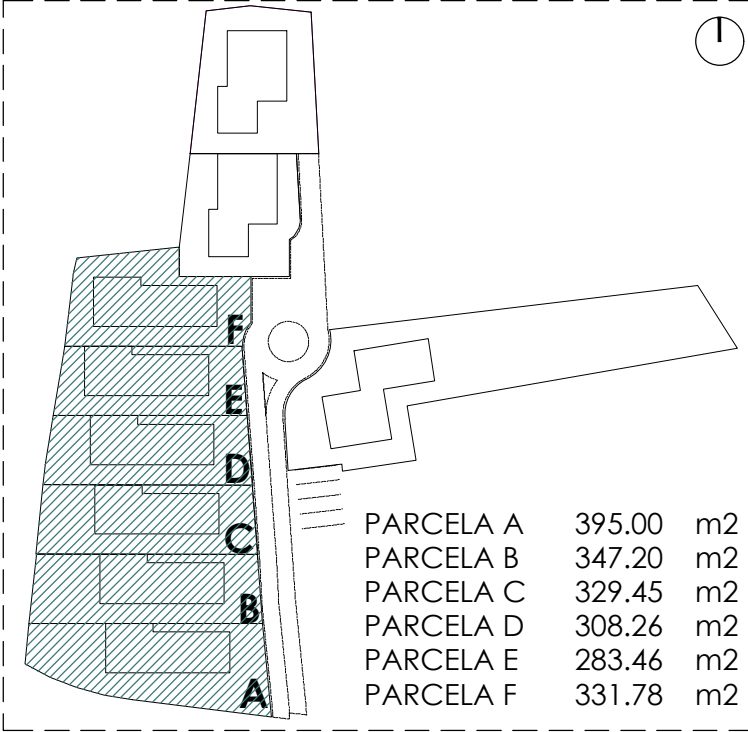

PLANTA PRIMERA

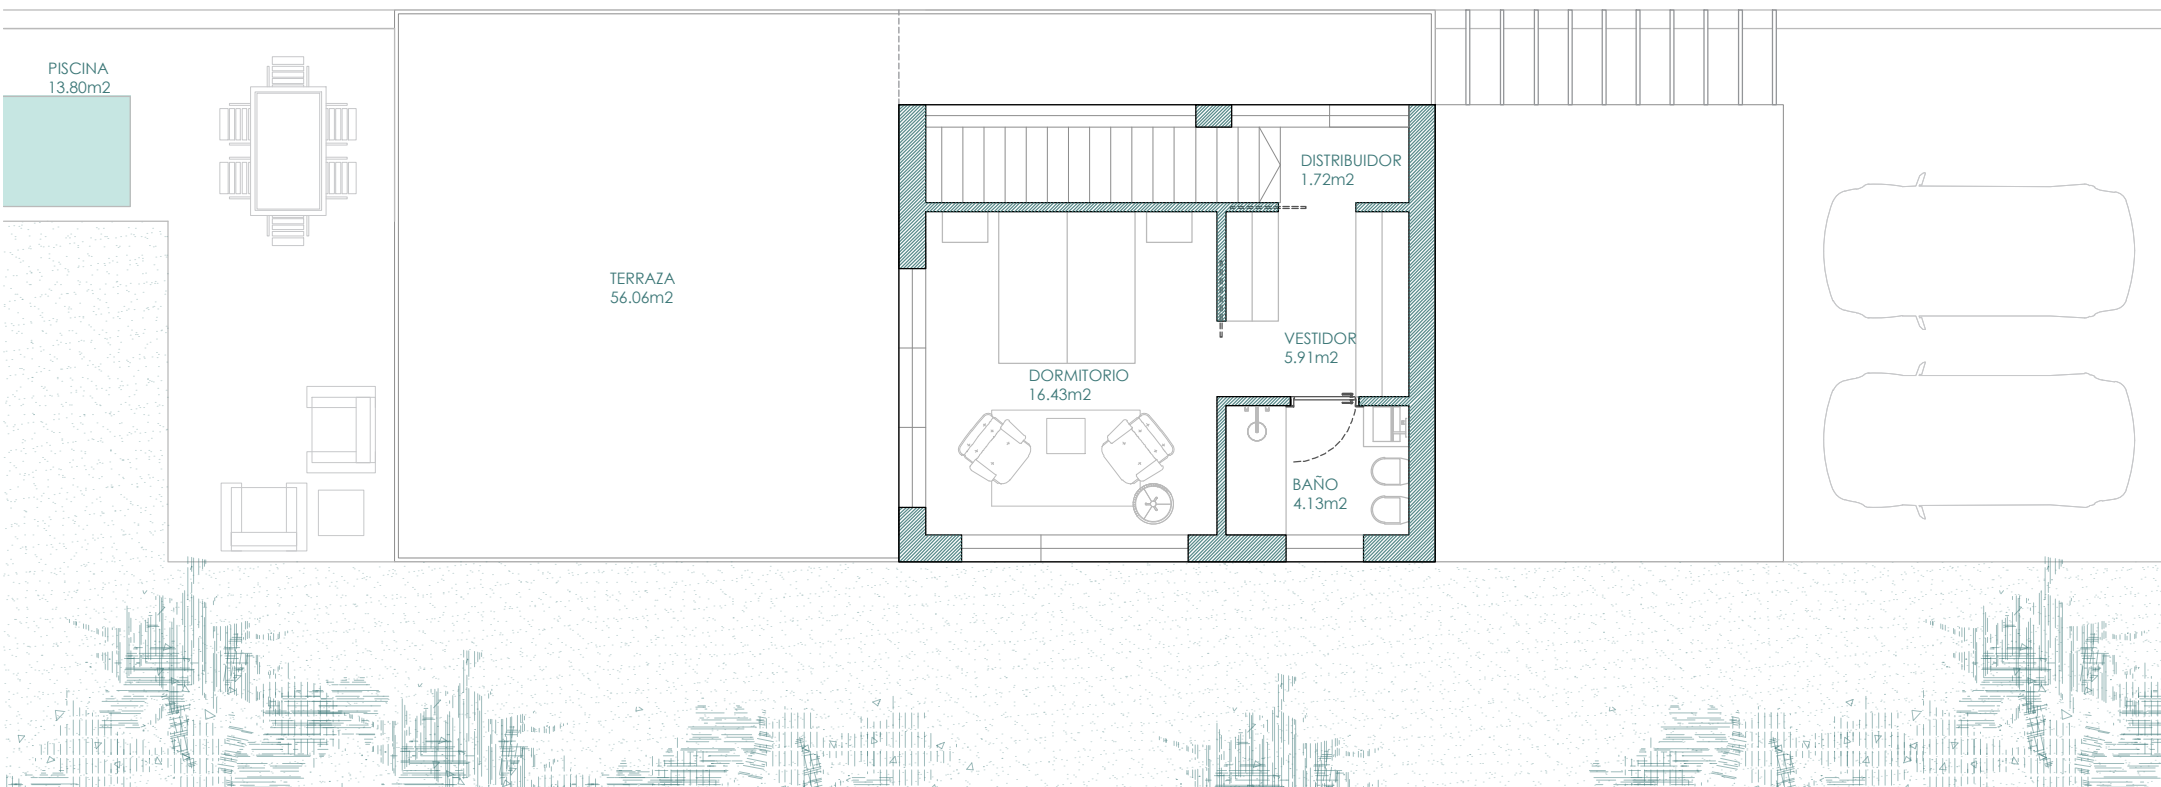

PLANTA BAJA

