






**TIPOLOGÍA DE VIVIENDA I**

<b>SUPERFICIES ÚTILES.....</b>		
- RECIBIDOR	4.15	m2
- DISTRIBUIDOR	6.80	m2
- COCINA	10.58	m2
- SALÓN-COMEDOR	26.60	m2
- LAVADERO-TENEDERO	3.00	m2
- BAÑO I	5.00	m2
- BAÑO II	4.14	m2
- TRASTERO	4.00	m2
- DORMITORIO I	13.70	m2
- DORMITORIO II	9.70	m2
- DORMITORIO III	9.70	m2
<b>TOTAL SUPERFICIE ÚTIL</b>	<b>97.37</b>	<b>m2</b>

<b>SUPERFICIES CONSTRUIDAS.....</b>		
- ACCESO VIVIENDA	46.70	m2
- VIVIENDA	119.70	m2
- TERRAZA	21.10	m2
<b>TOTAL SUPERFICIE CONSTRUIDA</b>	<b>187.50</b>	<b>m2</b>

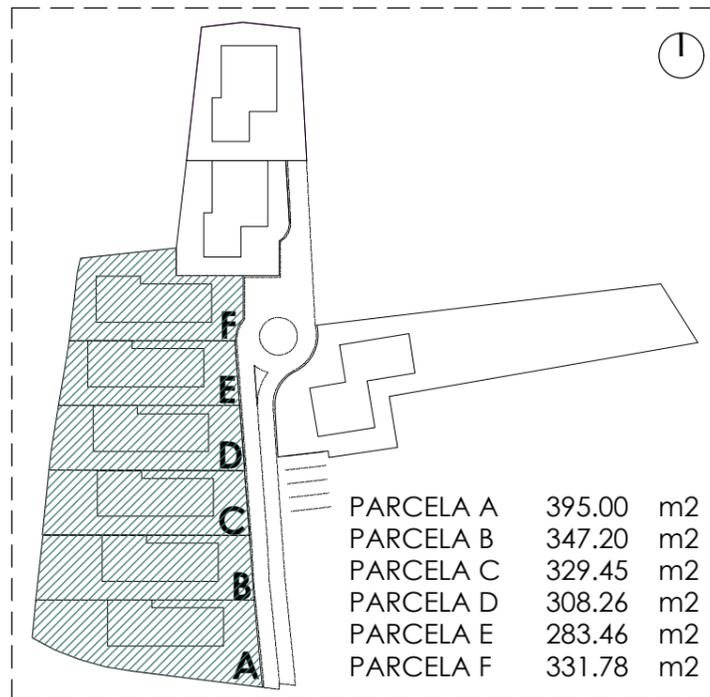

**PLANTA**

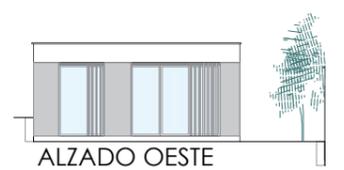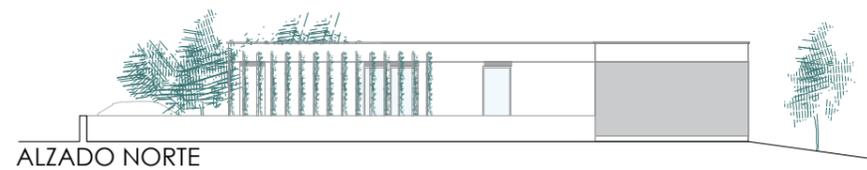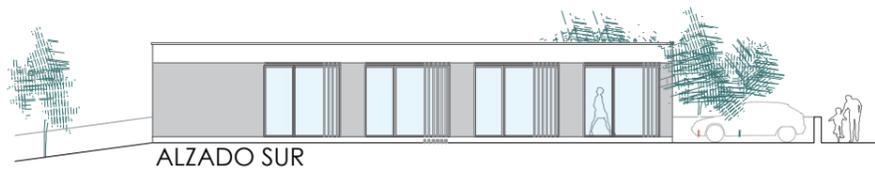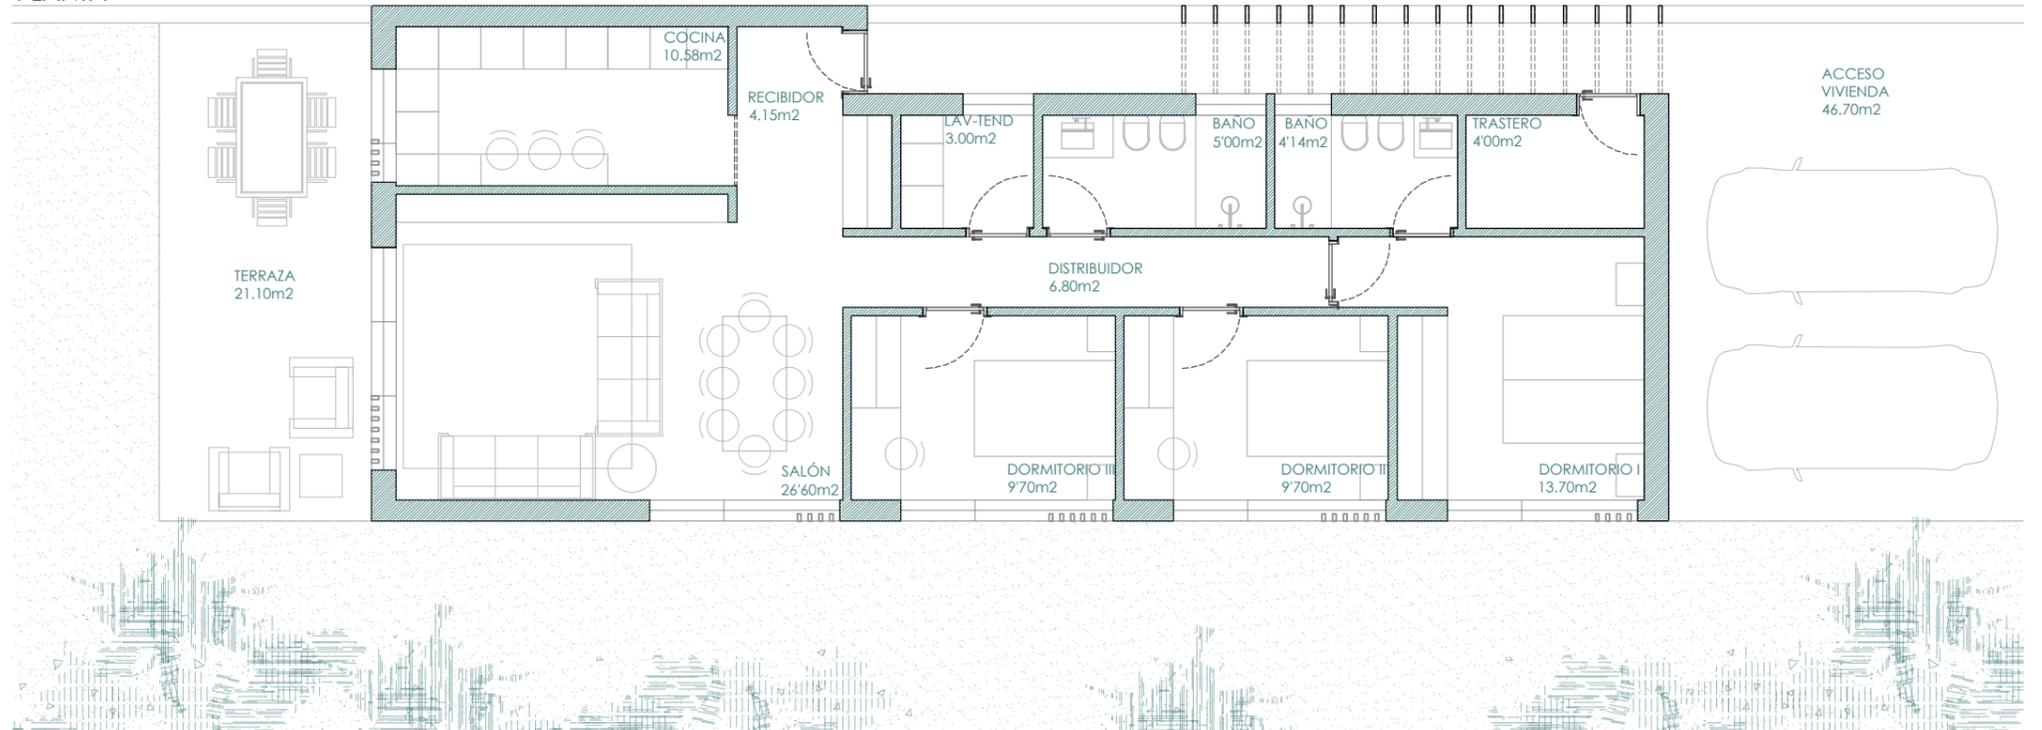

ESCALA 1/100



**TIPOLOGÍA DE VIVIENDA I (OPCIÓN B+1)**


**PLANTA BAJA**

<b>SUPERFICIES ÚTILES.....</b>		
-	RECIBIDOR	4.15 m2
-	DISTRIBUIDOR	8.43 m2
-	COCINA	10.58 m2
-	SALÓN-COMEDOR	26.67 m2
-	LAVADERO-TENEDERO	2.16 m2
-	BAÑO I	5.00 m2
-	TRASTERO	4.00 m2
-	DORMITORIO I	12.22 m2
-	DORMITORIO II	9.70 m2
-	DORMITORIO III	9.70 m2
<b>SUPERFICIES CONSTRUIDAS.....</b>		
-	ACCESO VIVIENDA	46.70 m2
-	VIVIENDA	119.70 m2
-	TERRAZA	21.10 m2


**PLANTA PRIMERA**

<b>SUPERFICIES ÚTILES.....</b>		
-	DISTRIBUIDOR	1.72 m2
-	VESTIDOR	5.91 m2
-	BAÑO II	4.13 m2
-	DORMITORIO I	16.43 m2
<b>SUPERFICIES CONSTRUIDAS.....</b>		
-	VIVIENDA	42.82 m2
-	TERRAZA	56.06 m2


**PLANTA PRIMERA**

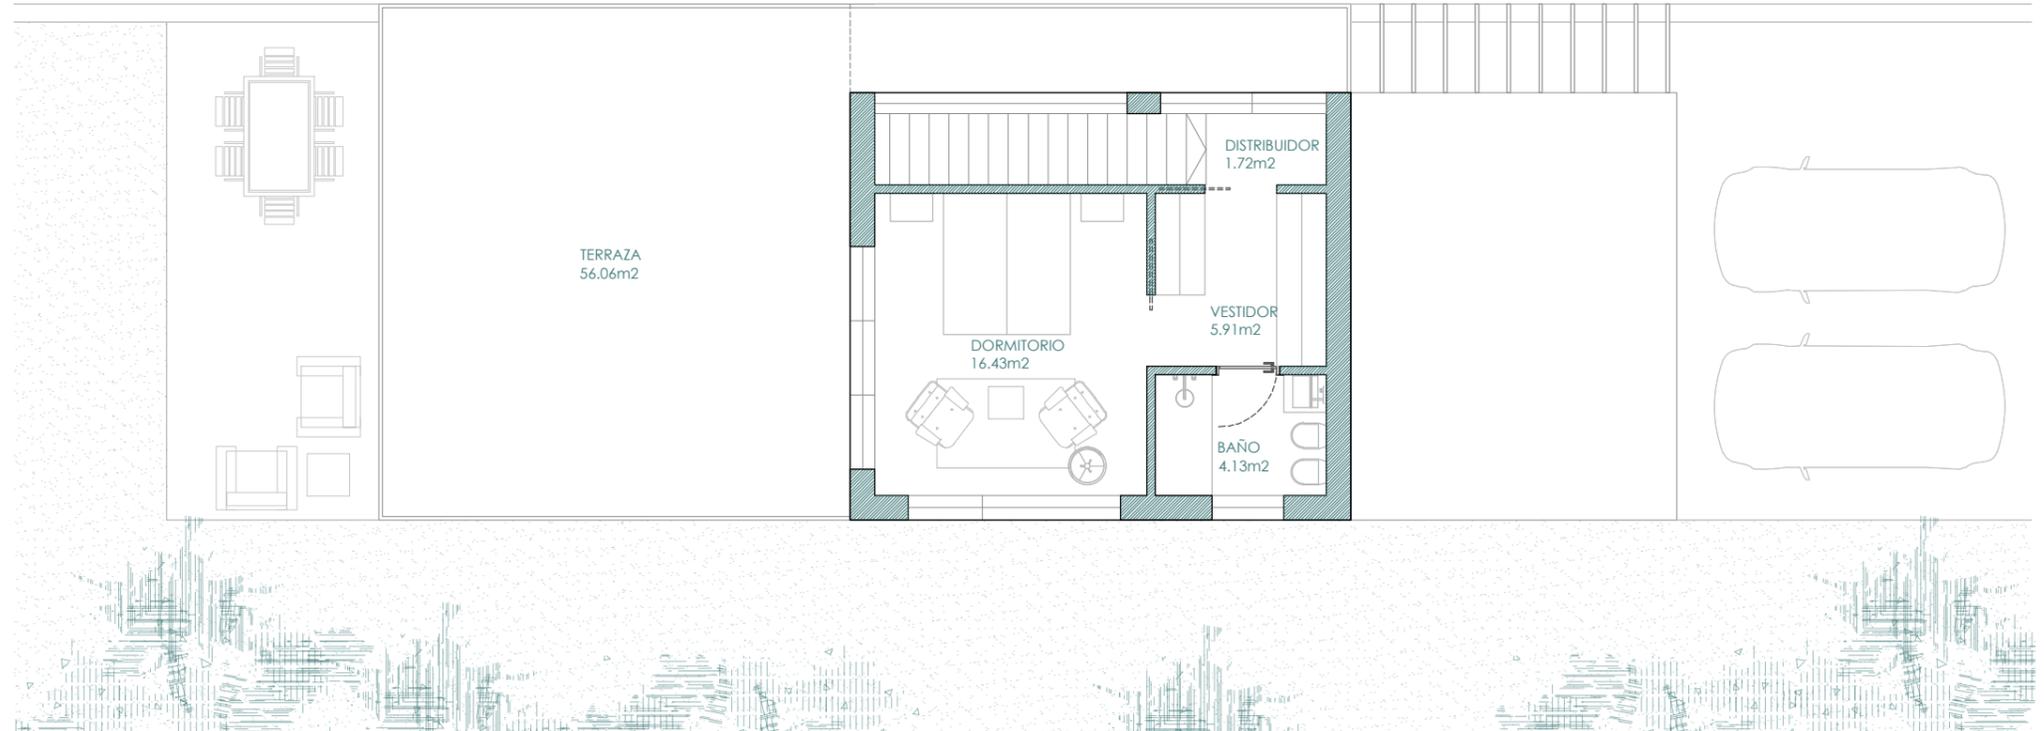

**PLANTA BAJA**

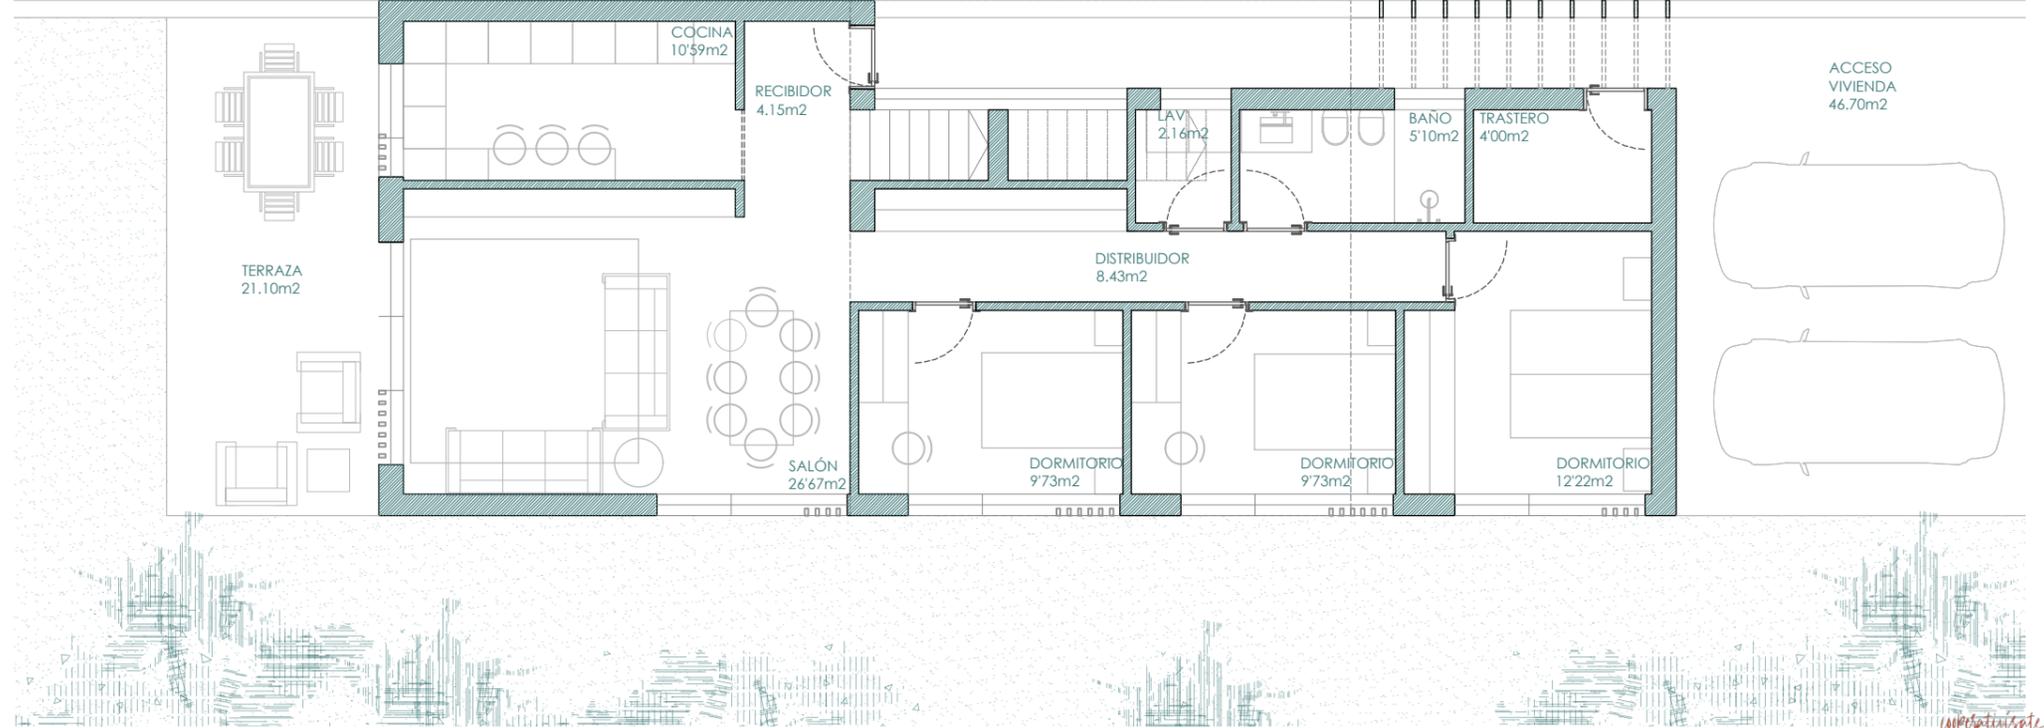

TOTAL SUPERFICIES ÚTILES	120.80	m2
TOTAL SUPERFICIES CONSTRUIDAS	286.38	m2

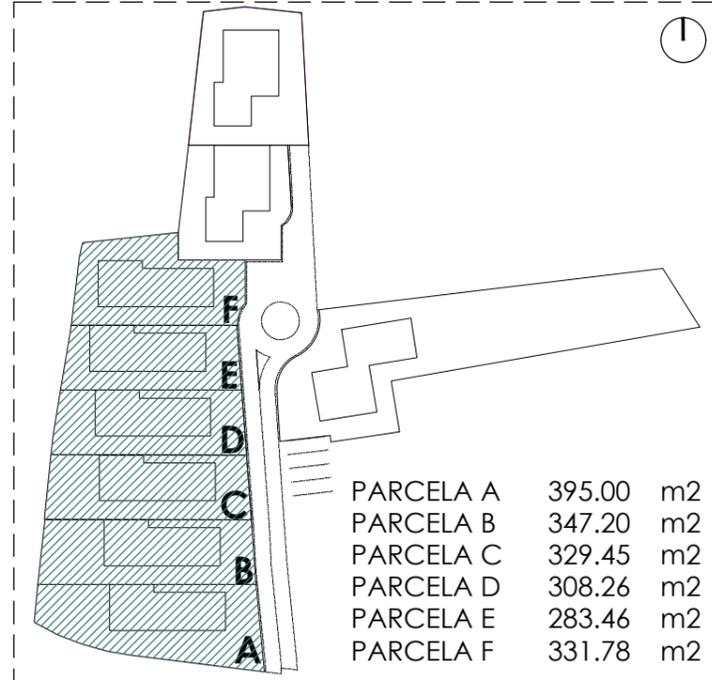

ESCALA 1/100

