






TIPOLOGÍA DE VIVIENDA II

SUPERFICIES ÚTILES.....		
-	RECIBIDOR	3.78 m2
-	DISTRIBUIDOR	5.04 m2
-	COCINA	9.00 m2
-	SALÓN-COMEDOR	32.53 m2
-	LAVADERO	1.76 m2
-	BAÑO I	5.11 m2
-	BAÑO II	3.45 m2
-	TRASTERO	4.44 m2
-	DORMITORIO I	12.00 m2
-	VESTIDOR	3.28 m2
-	DORMITORIO II	9.89 m2
-	DORMITORIO III	10.86 m2
TOTAL SUPERFICIE ÚTIL		101.14 m2


SUPERFICIES CONSTRUIDAS.....		
-	ACCESO VIVIENDA	32.07 m2
-	VIVIENDA	123.53 m2
-	TERRAZA	31.59 m2
TOTAL SUPERFICIE CONSTRUIDA		187.19 m2

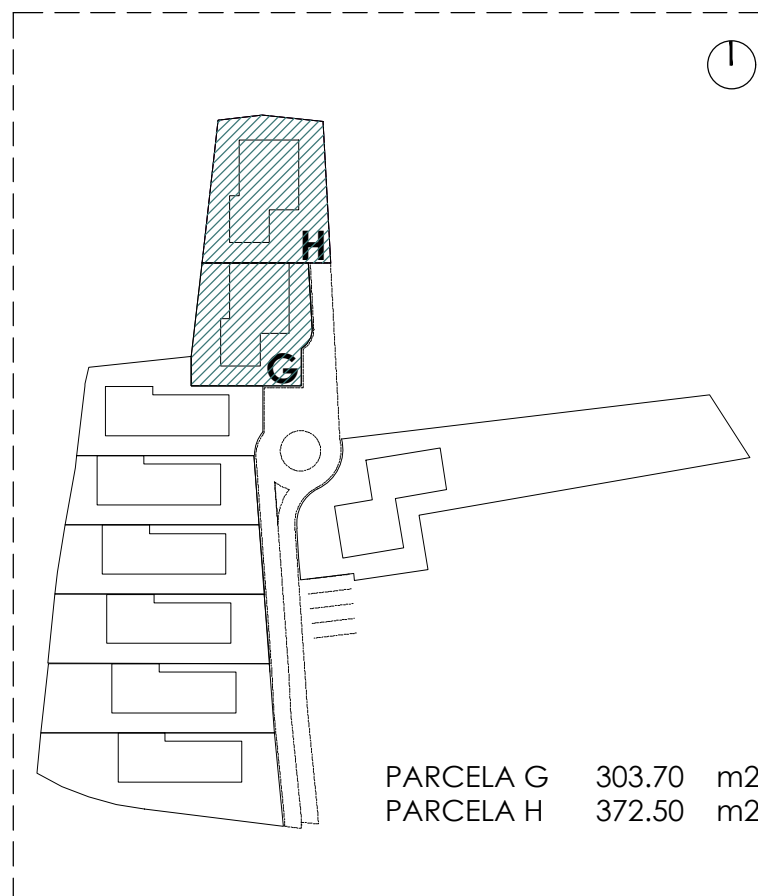

ESCALA 1/100

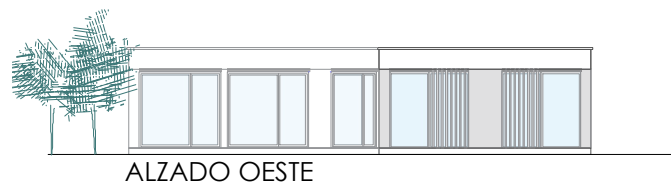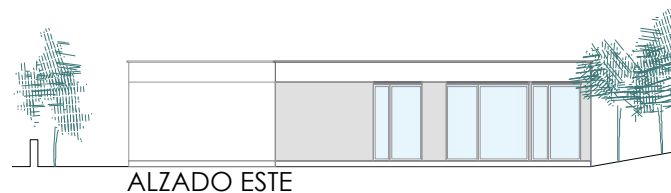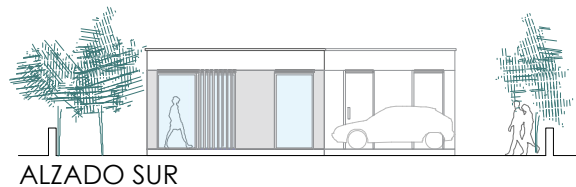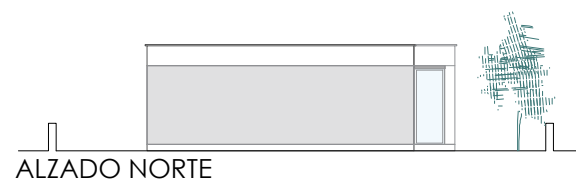

PLANTA

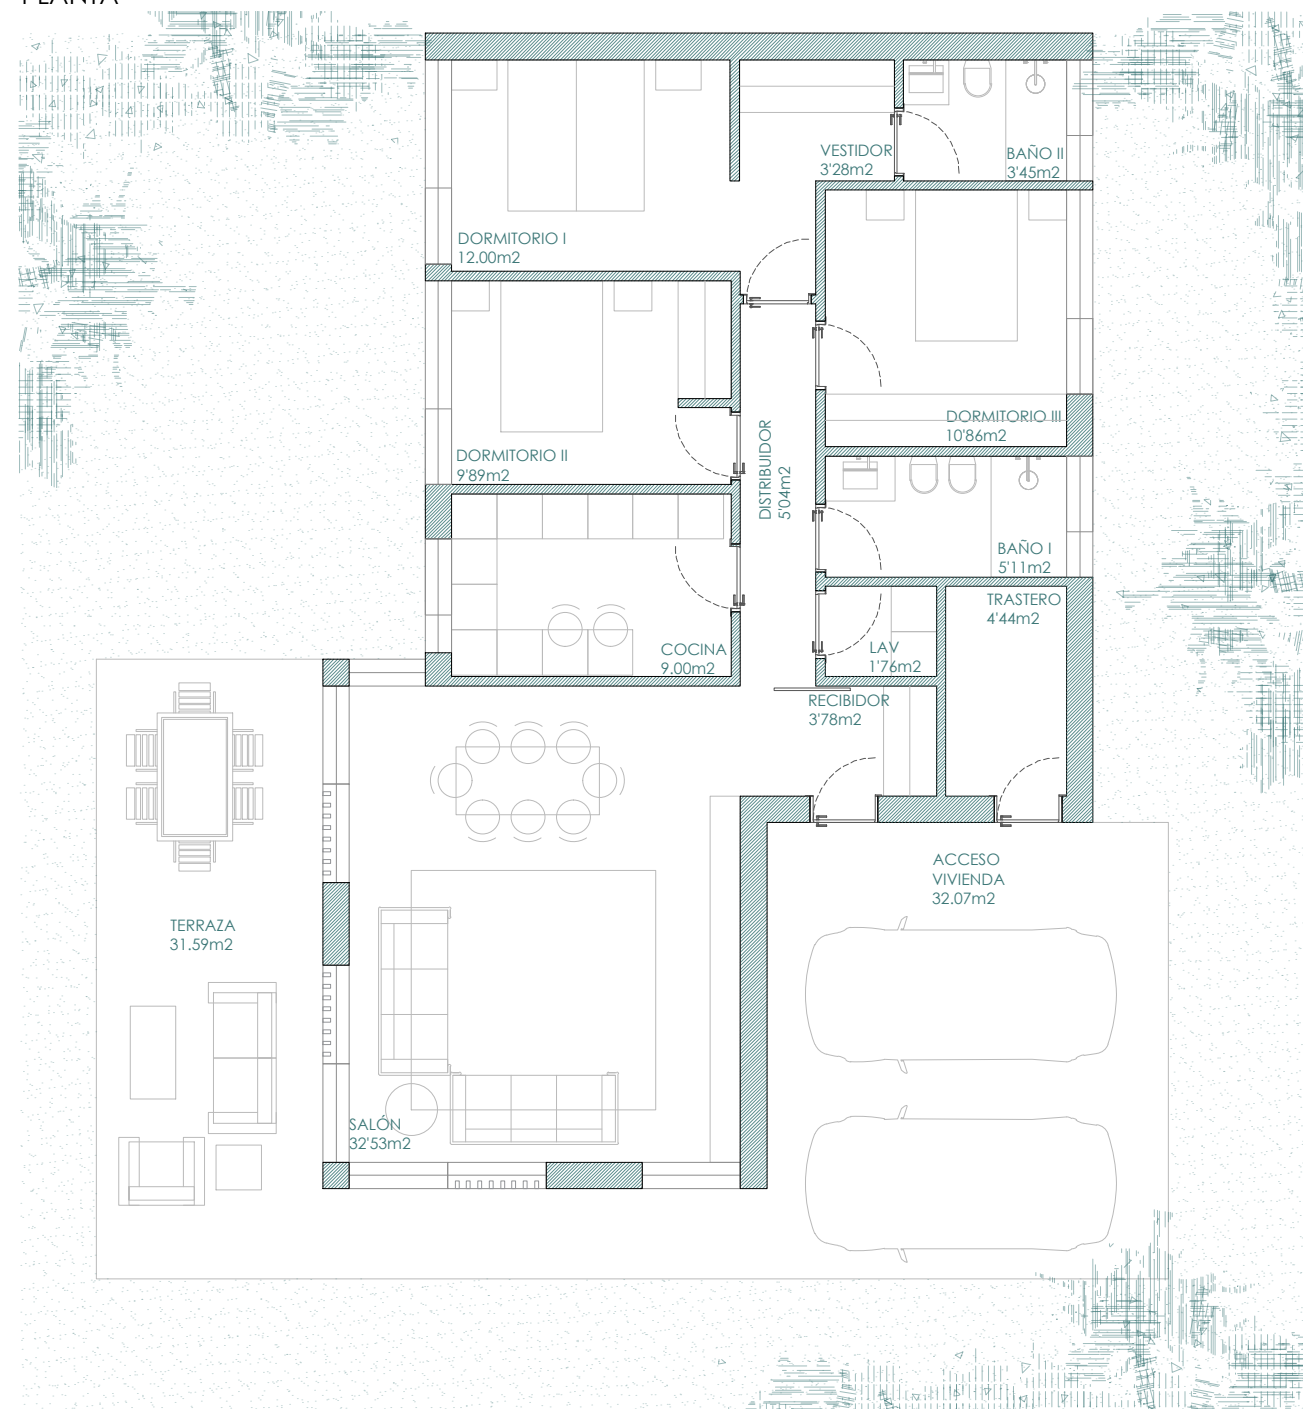

La información contenida en este plano no constituye, en ningún caso, una oferta para la venta ni una invitación para la compra venta del inmueble, no revistiendo por tanto ningún carácter contractual ni obligatorio por parte de XESTA. Si bien la información solicitada se ha preparado de buena fe y se cree exacta, la misma no pretende ser exhaustiva. No se realiza declaración o garantía alguna de forma expresa o tácita, y no se acepta responsabilidad alguna por parte de XESTA, en relación con la exactitud o integridad de este plano. Mobiliario no incluido.

TIPOLOGÍA DE VIVIENDA II (OPCIÓN B+1)

PLANTA BAJA

SUPERFICIES ÚTILES.....		
-	RECIBIDOR	3.53 m2
-	DISTRIBUIDOR	6.55 m2
-	COCINA	9.00 m2
-	SALÓN-COMEDOR	32.53 m2
-	LAVADERO	1.87 m2
-	BAÑO I	5.11 m2
-	TRASTERO	4.00 m2
-	DORMITORIO I	11.09 m2
-	DORMITORIO II	10.27 m2
-	DORMITORIO III	9.90 m2


SUPERFICIES CONSTRUIDAS.....		
-	ACCESO VIVIENDA	32.07 m2
-	VIVIENDA	123.53 m2
-	TERRAZA	31.59 m2

PLANTA PRIMERA

SUPERFICIES ÚTILES.....		
-	DORMITORIO IV	17.53 m2
-	DISTRIBUIDOR	2.16 m2
-	VESTIDOR	5.96 m2
-	BAÑO II	4.35 m2

SUPERFICIES CONSTRUIDAS.....		
-	VIVIENDA	48.05 m2
-	TERRAZA	49.18 m2


TOTAL SUPERFICIES ÚTILES	123.85	m2
TOTAL SUPERFICIES CONSTRUIDAS	284.42	m2

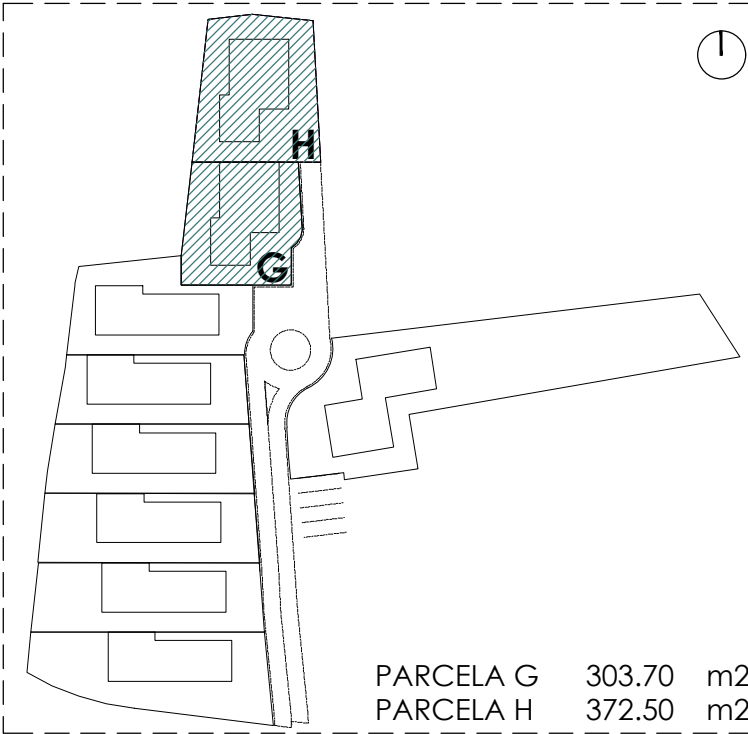

ESCALA 1/125



PLANTA BAJA

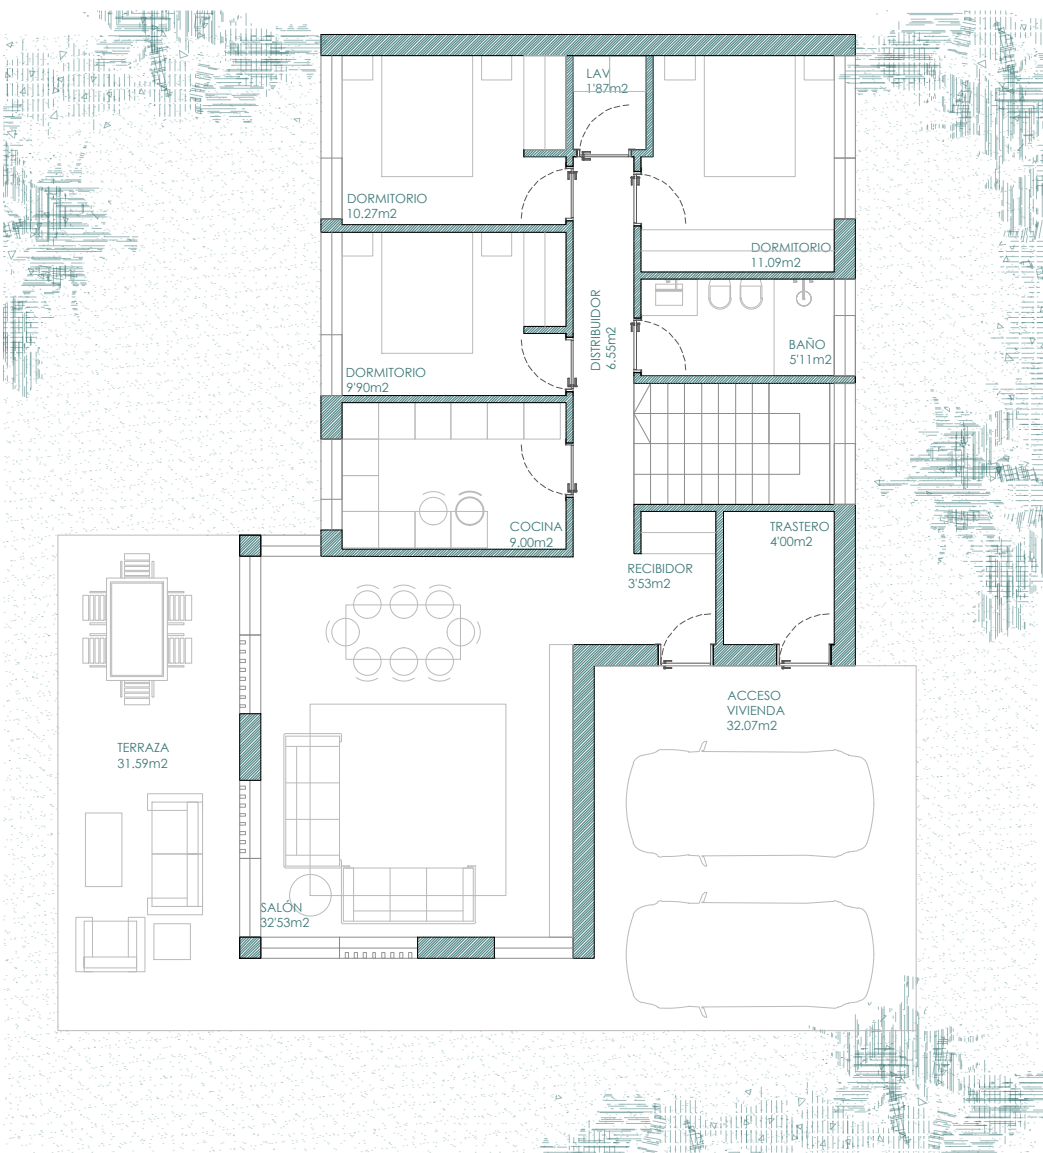

PLANTA PRIMERA

