

TIPOLOGÍA DE VIVIENDA I (OPCIÓN B+1)


PLANTA BAJA

SUPERFICIES ÚTILES.....		
-	RECIBIDOR	4.15 m2
-	DISTRIBUIDOR	8.43 m2
-	COCINA	10.58 m2
-	SALÓN-COMEDOR	26.67 m2
-	LAVADERO-TENEDERO	2.16 m2
-	BAÑO I	5.00 m2
-	TRASTERO	4.00 m2
-	DORMITORIO I	12.22 m2
-	DORMITORIO II	9.70 m2
-	DORMITORIO III	9.70 m2
SUPERFICIES CONSTRUIDAS.....		
-	ACCESO VIVIENDA	46.70 m2
-	VIVIENDA	119.70 m2
-	TERRAZA	21.10 m2
-	PISCINA	13.80 m2

PLANTA PRIMERA

SUPERFICIES ÚTILES.....		
-	DISTRIBUIDOR	1.72 m2
-	VESTIDOR	5.91 m2
-	BAÑO II	4.13 m2
-	DORMITORIO I	16.43 m2
SUPERFICIES CONSTRUIDAS.....		
-	VIVIENDA	42.82 m2
-	TERRAZA	56.06 m2


TOTAL SUPERFICIES ÚTILES	120.80	m2
TOTAL SUPERFICIES CONSTRUIDAS	300.18	m2

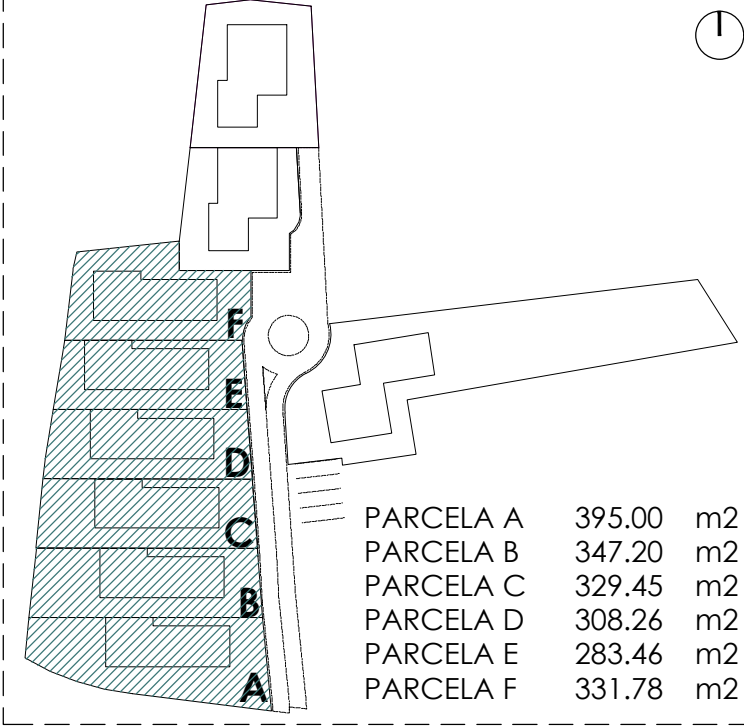


ESCALA 1/100



PLANTA PRIMERA

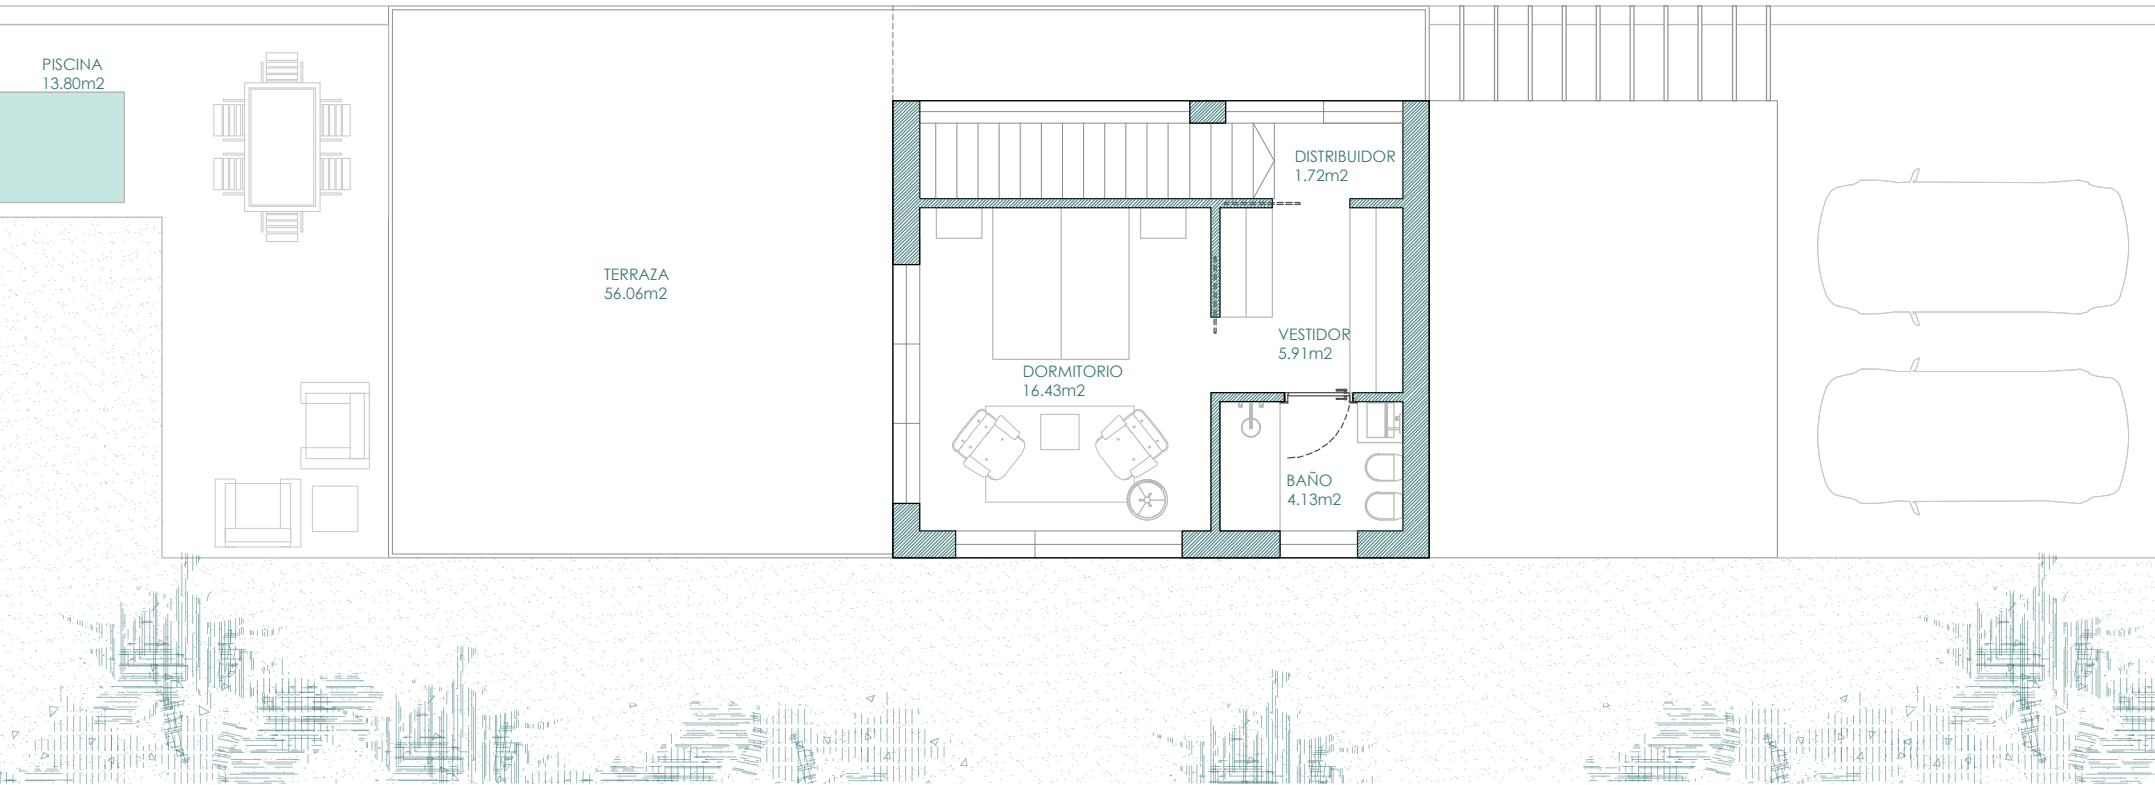

PLANTA BAJA

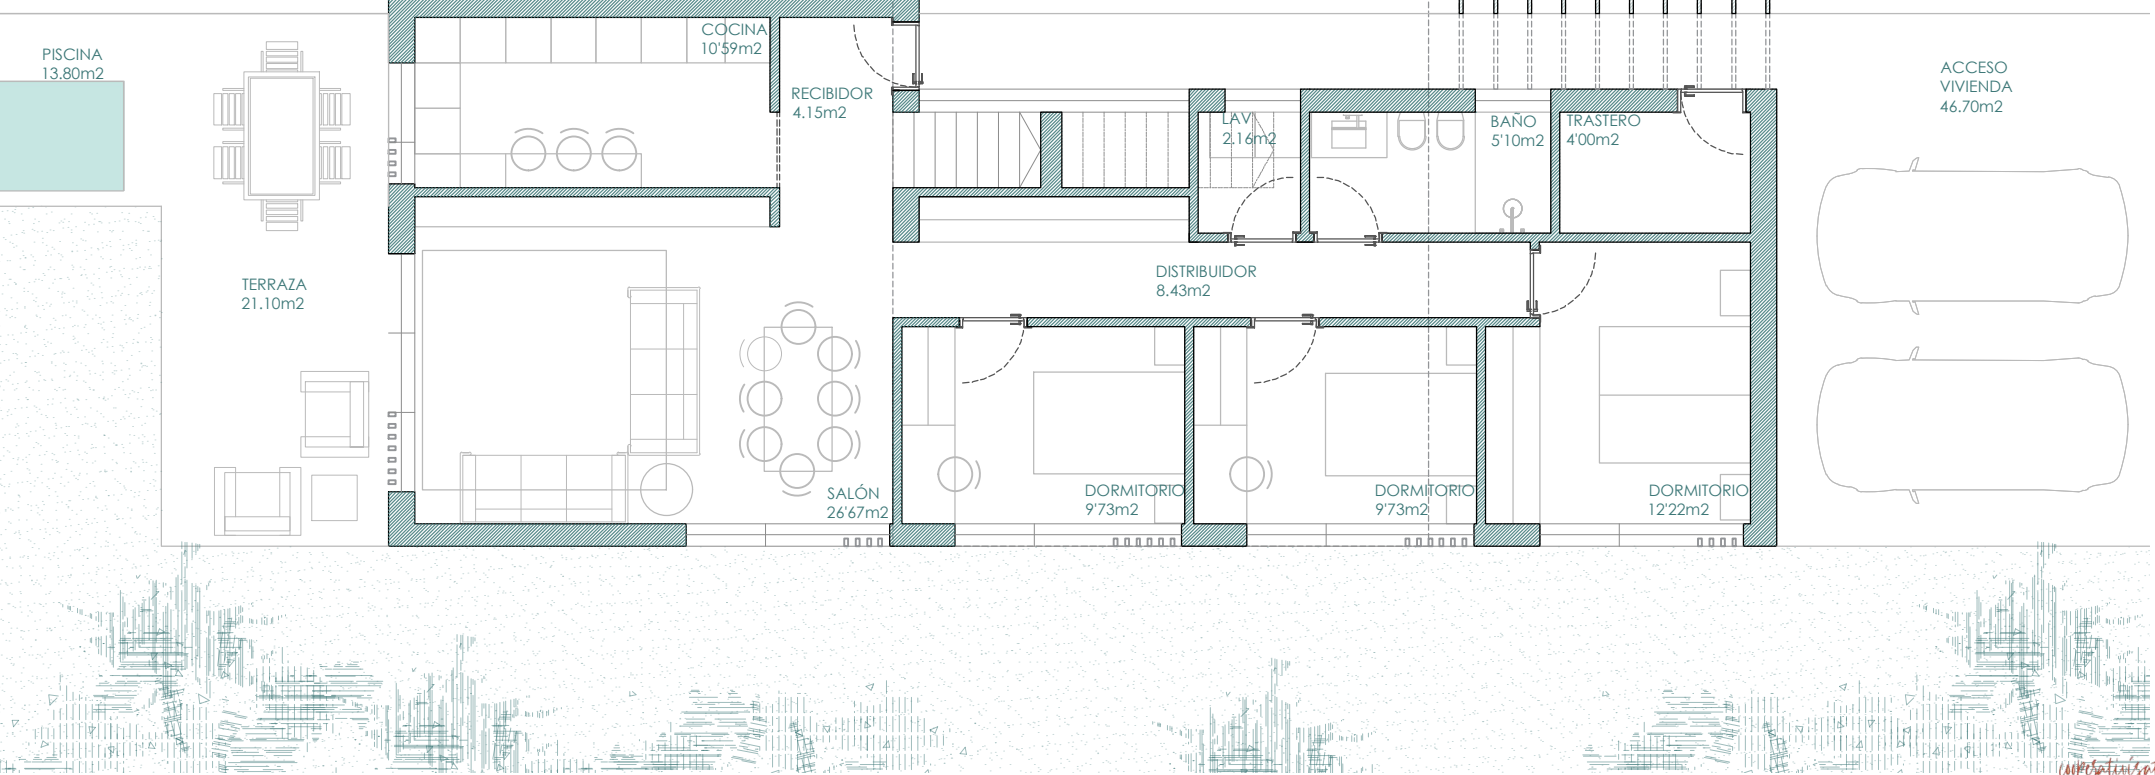

TIPOLOGÍA DE VIVIENDA I (OPCIÓN B+1)


PLANTA BAJA

SUPERFICIES ÚTILES.....		
-	RECIBIDOR	4.15 m2
-	DISTRIBUIDOR	8.43 m2
-	COCINA	10.58 m2
-	SALÓN-COMEDOR	26.67 m2
-	LAVADERO-TENEDERO	2.16 m2
-	BAÑO I	5.00 m2
-	TRASTERO	4.00 m2
-	DORMITORIO I	12.22 m2
-	DORMITORIO II	9.70 m2
-	DORMITORIO III	9.70 m2
SUPERFICIES CONSTRUIDAS.....		
-	ACCESO VIVIENDA	46.70 m2
-	VIVIENDA	119.70 m2
-	TERRAZA	21.10 m2

PLANTA PRIMERA

SUPERFICIES ÚTILES.....		
-	DISTRIBUIDOR	1.72 m2
-	VESTIDOR	5.91 m2
-	BAÑO II	4.13 m2
-	DORMITORIO I	16.43 m2
SUPERFICIES CONSTRUIDAS.....		
-	VIVIENDA	42.82 m2
-	TERRAZA	56.06 m2
-		


TOTAL SUPERFICIES ÚTILES	120.80	m2
TOTAL SUPERFICIES CONSTRUIDAS	286.38	m2

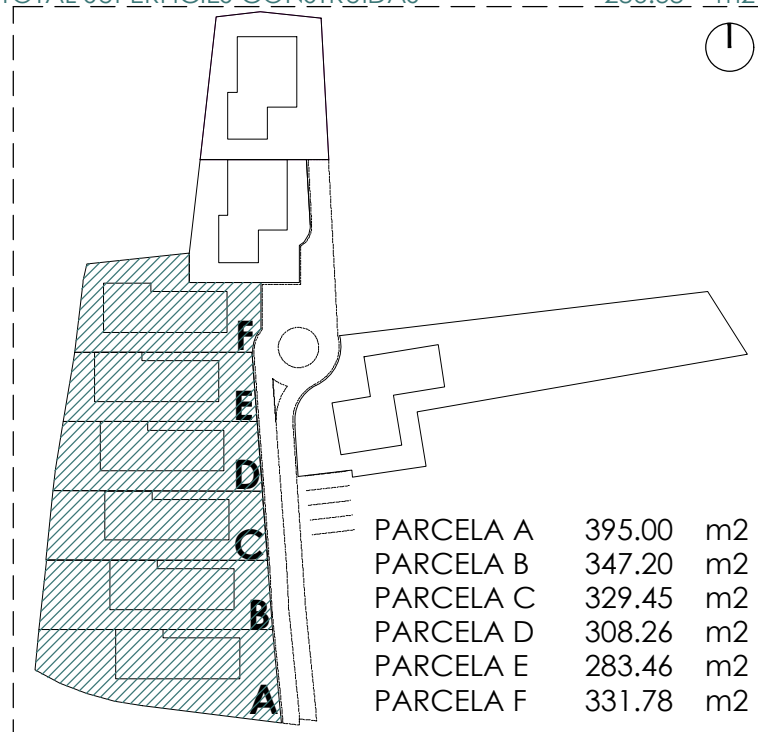


ESCALA 1/100



PLANTA PRIMERA

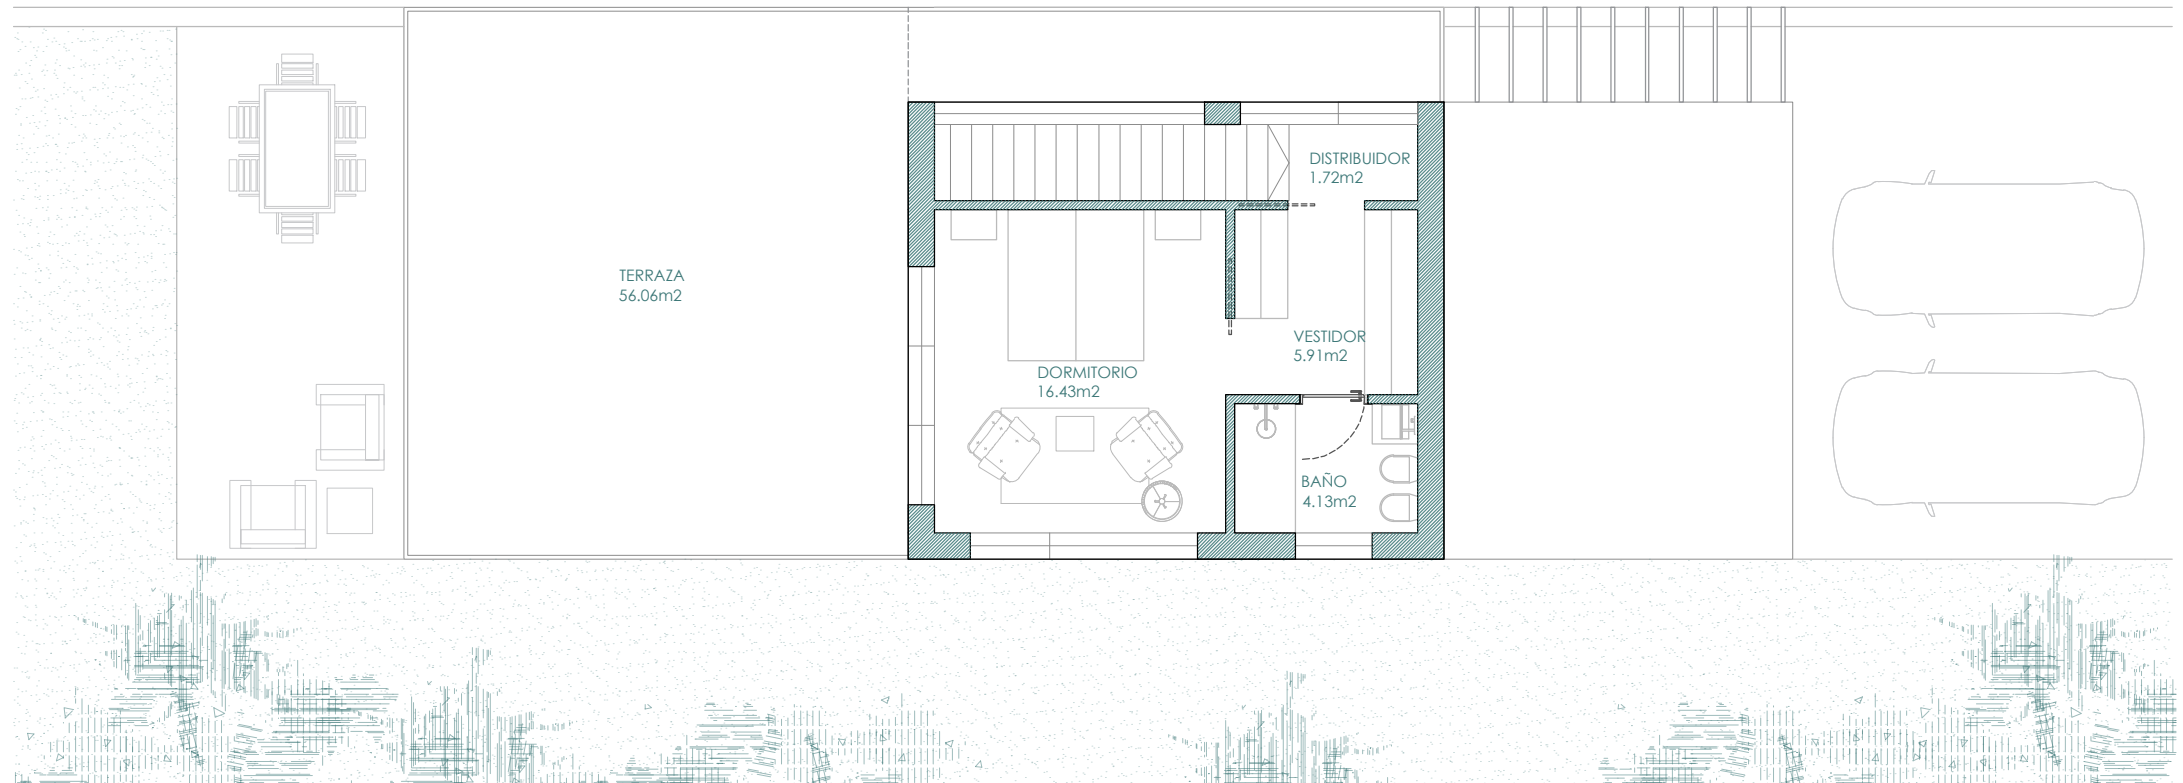

PLANTA BAJA

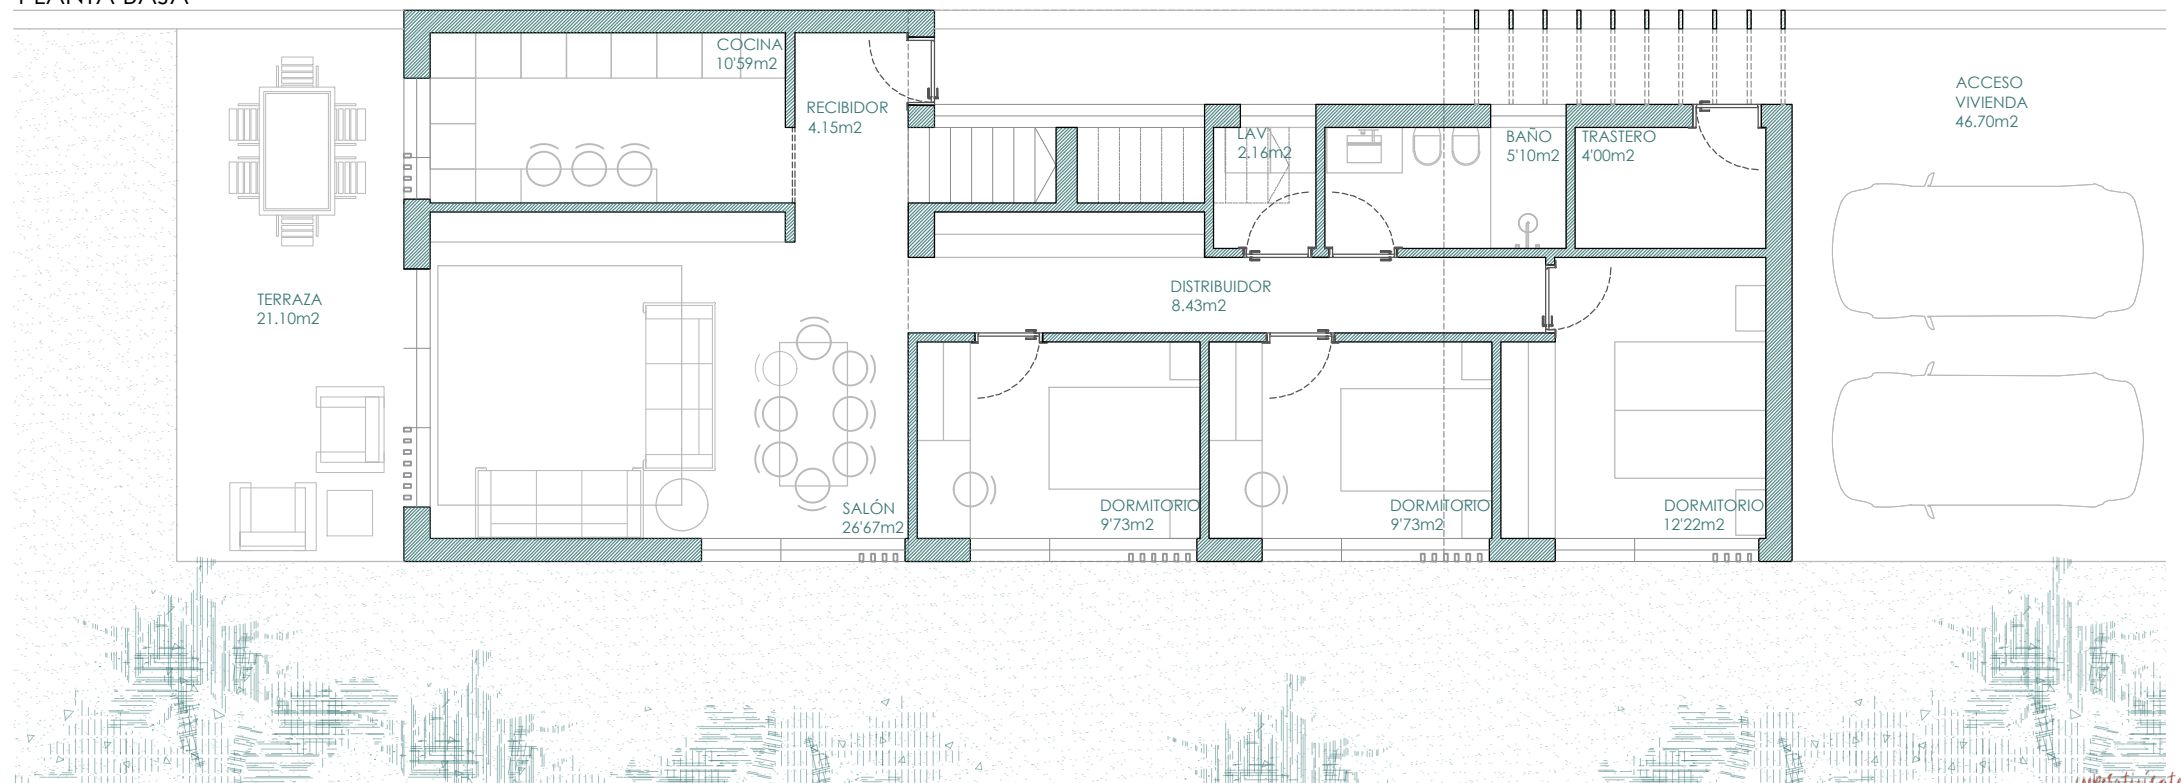

TIPOLOGÍA DE VIVIENDA II (OPCIÓN B+1)

PLANTA BAJA

SUPERFICIES ÚTILES.....		
- RECIBIDOR	3.53	m2
- DISTRIBUIDOR	6.55	m2
- COCINA	9.00	m2
- SALÓN-COMEDOR	32.53	m2
- LAVADERO	1.87	m2
- BAÑO I	5.11	m2
- TRASTERO	4.00	m2
- DORMITORIO I	11.09	m2
- DORMITORIO II	10.27	m2
- DORMITORIO III	9.90	m2


SUPERFICIES CONSTRUIDAS.....		
- ACCESO VIVIENDA	32.07	m2
- VIVIENDA	123.53	m2
- TERRAZA	31.59	m2

PLANTA PRIMERA

SUPERFICIES ÚTILES.....		
- DORMITORIO IV	17.53	m2
- DISTRIBUIDOR	2.16	m2
- VESTIDOR	5.96	m2
- BAÑO II	4.35	m2

SUPERFICIES CONSTRUIDAS.....		
- VIVIENDA	48.05	m2
- TERRAZA	49.18	m2


TOTAL SUPERFICIES ÚTILES	123.85	m2
TOTAL SUPERFICIES CONSTRUIDAS	284.42	m2

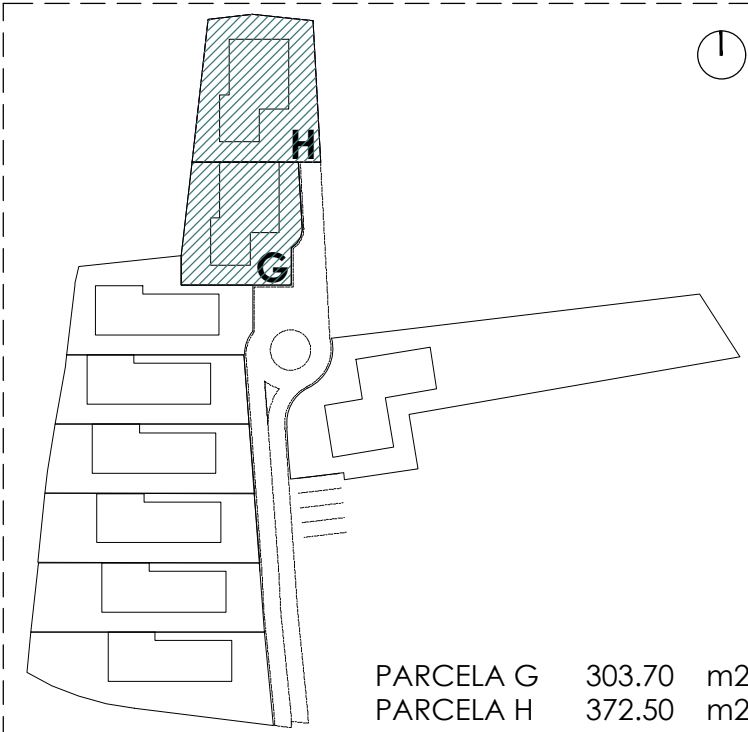

ESCALA 1/125




PLANTA BAJA

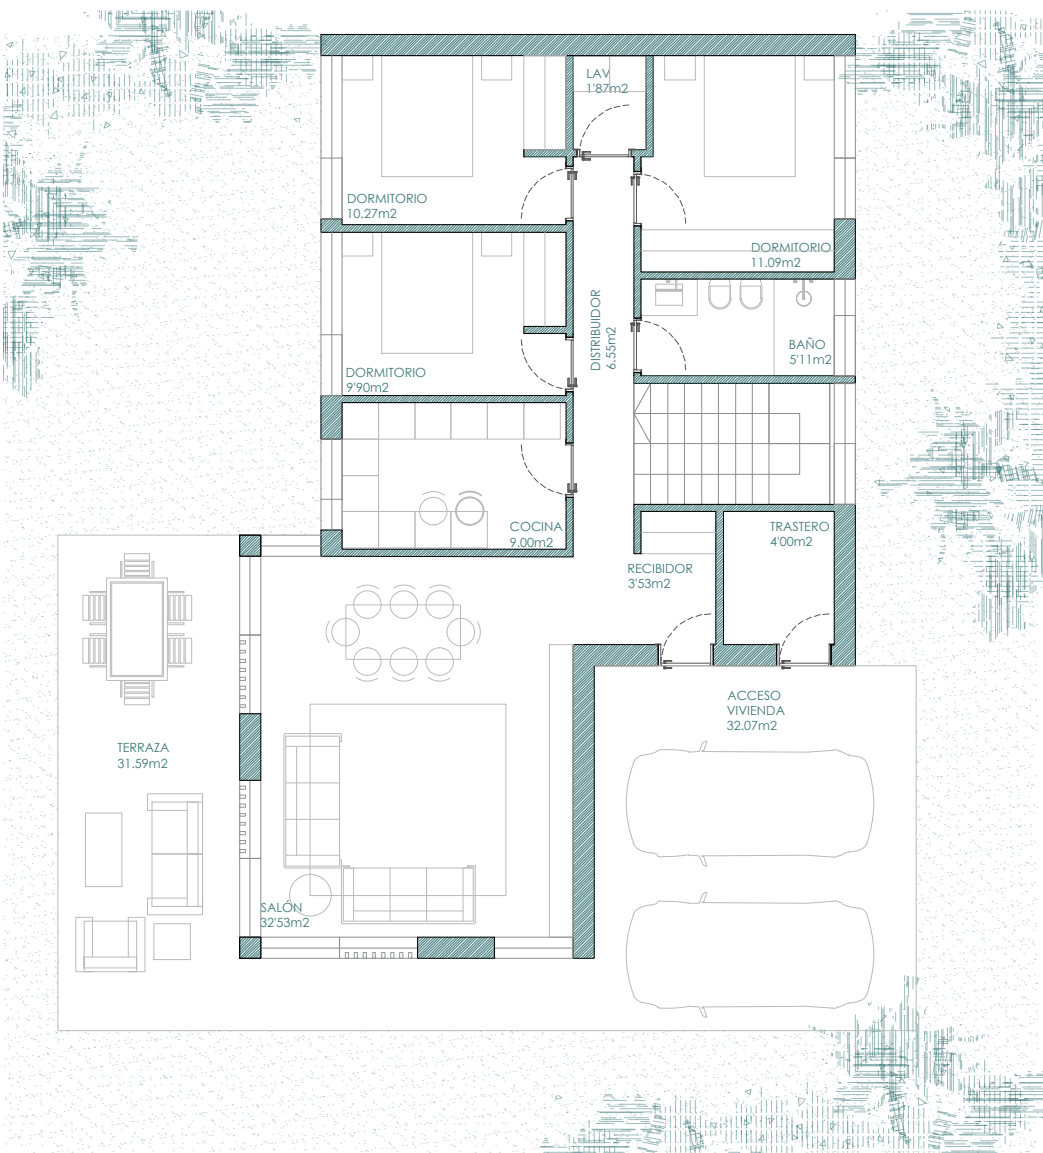

PLANTA PRIMERA



PLANTA BAJA

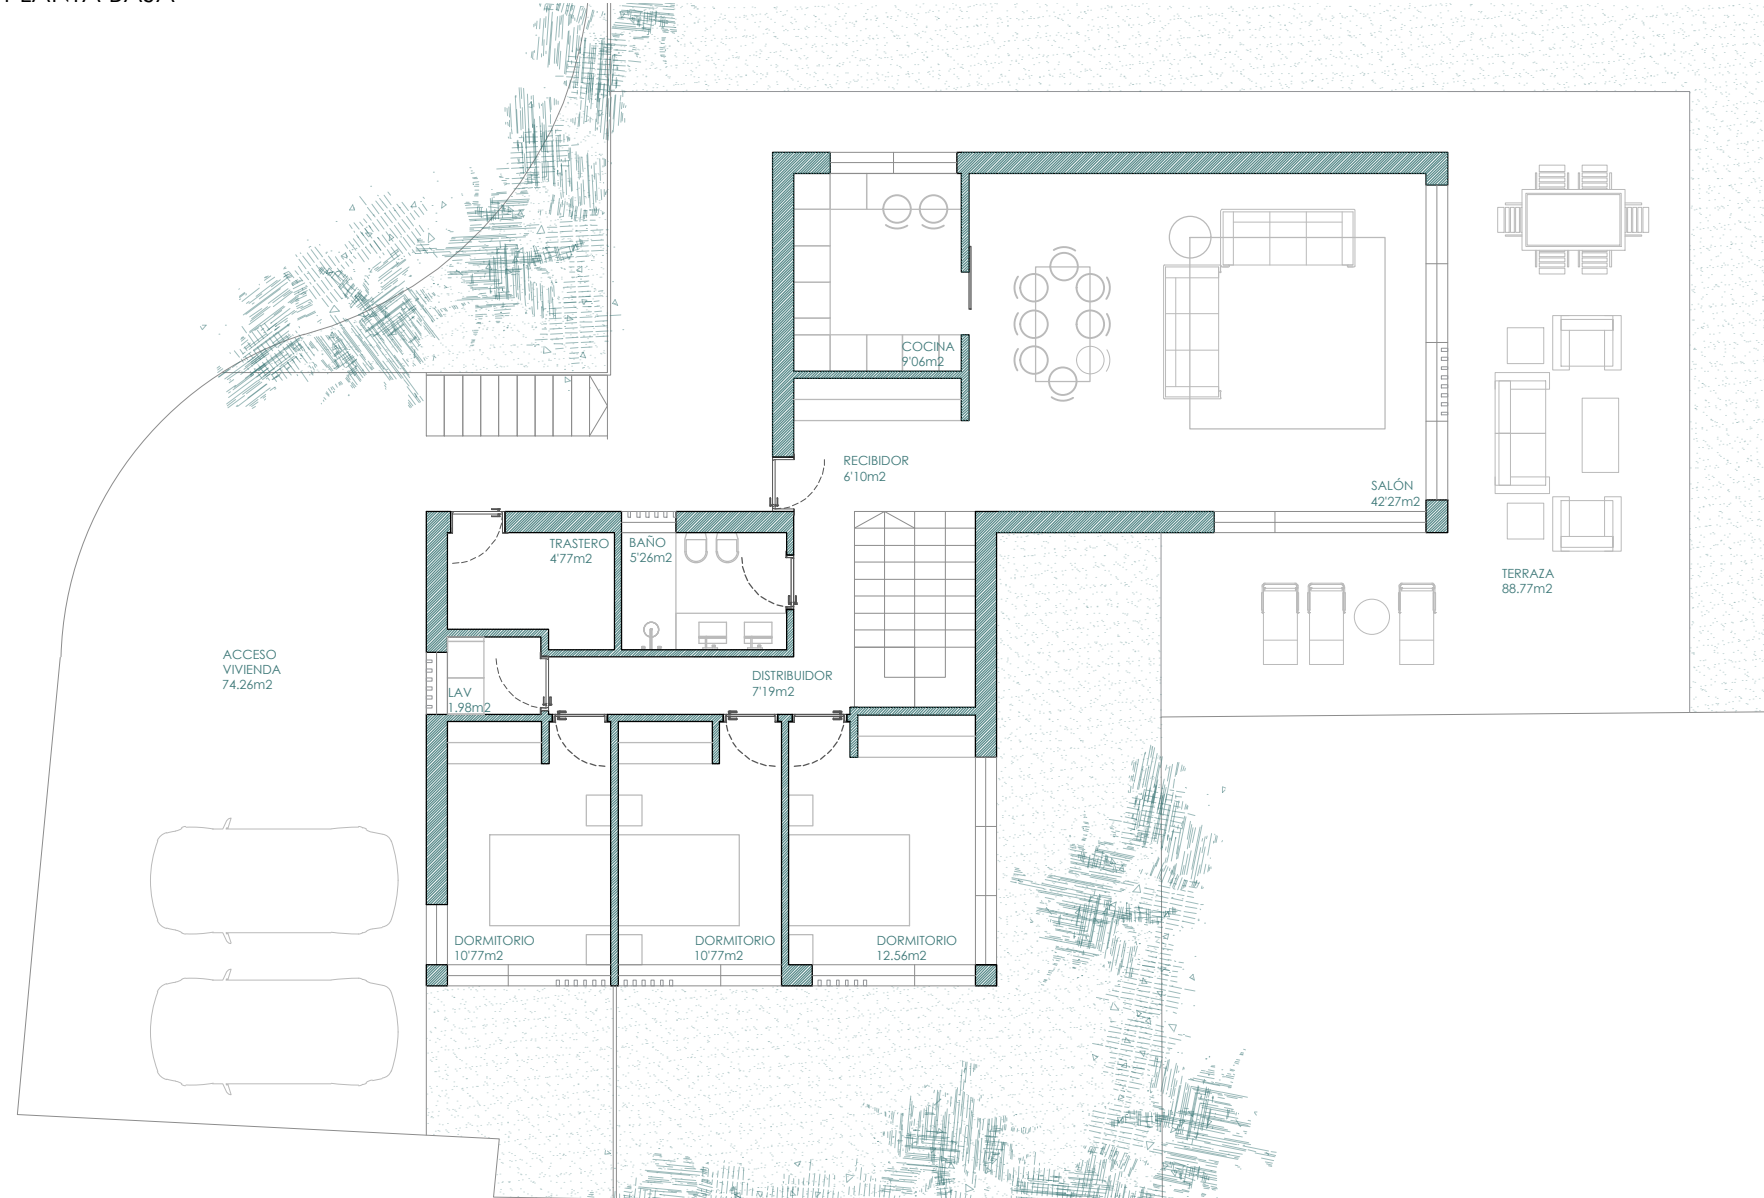


TIPOLOGÍA DE VIVIENDA III (OPCIÓN B+1)

PLANTA BAJA		
SUPERFICIES ÚTILES.....		
- RECIDOR	6.10	m2
- DISTRIBUIDOR	7.19	m2
- COCINA	9.06	m2
- SALÓN-COMEDOR	42.27	m2
- LAVADERO	1.98	m2
- BAÑO I	5.26	m2
- TRASTERO	4.77	m2
- DORMITORIO I	12.56	m2
- DORMITORIO II	10.77	m2
- DORMITORIO III	10.77	m2

PLANTA BAJA		
SUPERFICIES CONSTRUIDAS.....		
- ACCESO VIVIENDA	74.26	m2
- VIVIENDA	142.79	m2
- TERRAZA	88.77	m2

PLANTA PRIMERA		
SUPERFICIES ÚTILES.....		
- DISTRIBUIDOR	2.00	m2
- VESTIDOR	9.93	m2
- BAÑO II	3.49	m2
- DORMITORIO I	22.30	m2

PLANTA PRIMERA

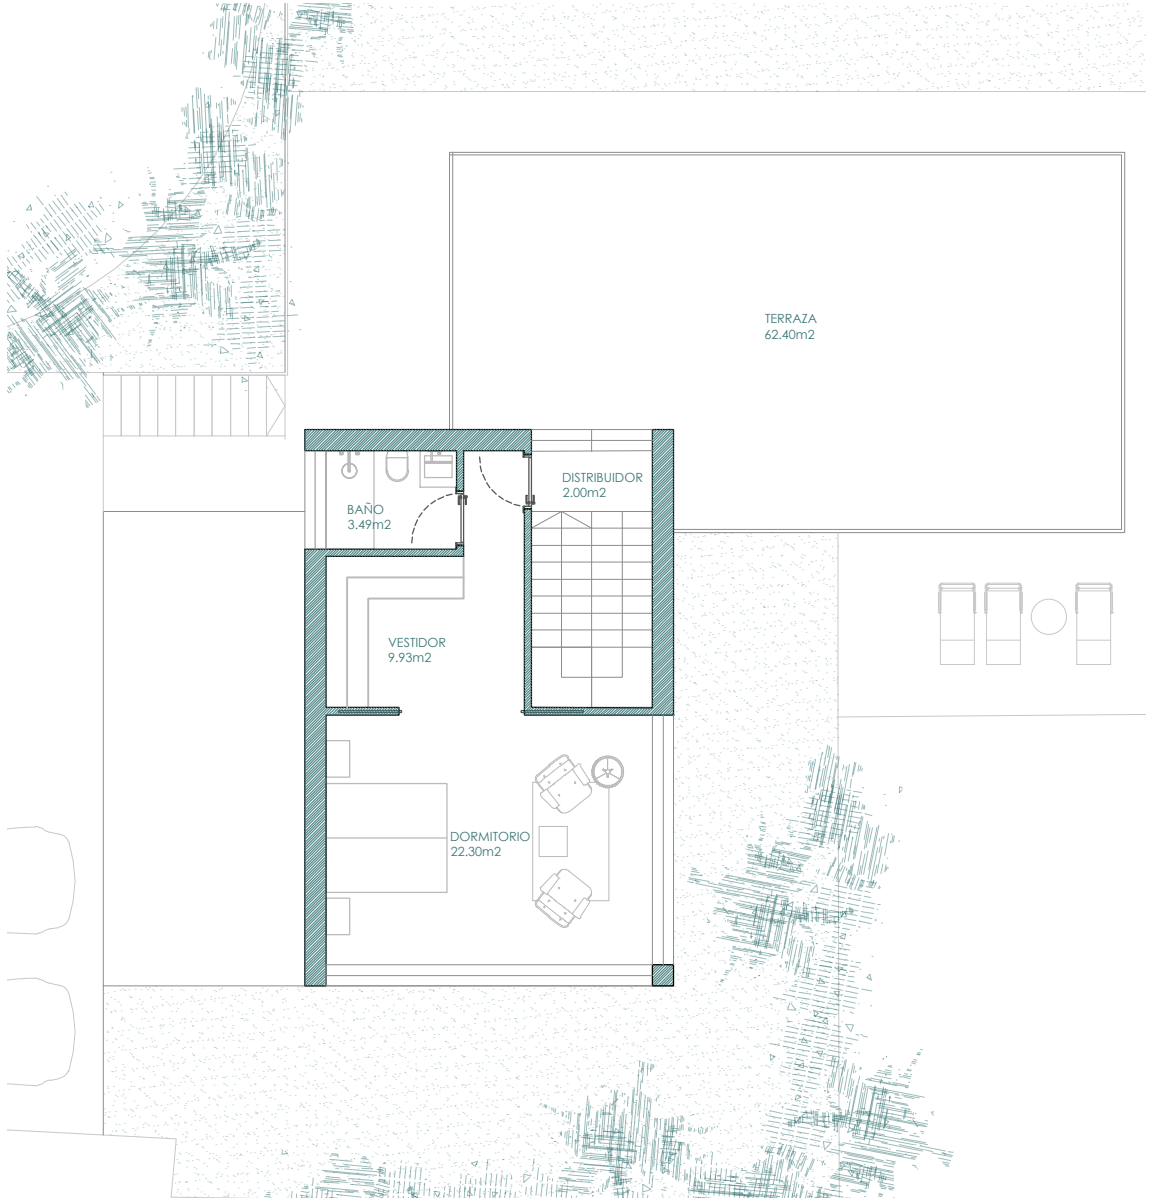

PLANTA PRIMERA		
SUPERFICIES CONSTRUIDAS.....		
- VIVIENDA	56.06	m2
- TERRAZA	62.40	m2

.....		
TOTAL SUPERFICIES ÚTILES	148.45	m2
TOTAL SUPERFICIES CONSTRUIDAS	424.28	m2

ESCALA 1/100

